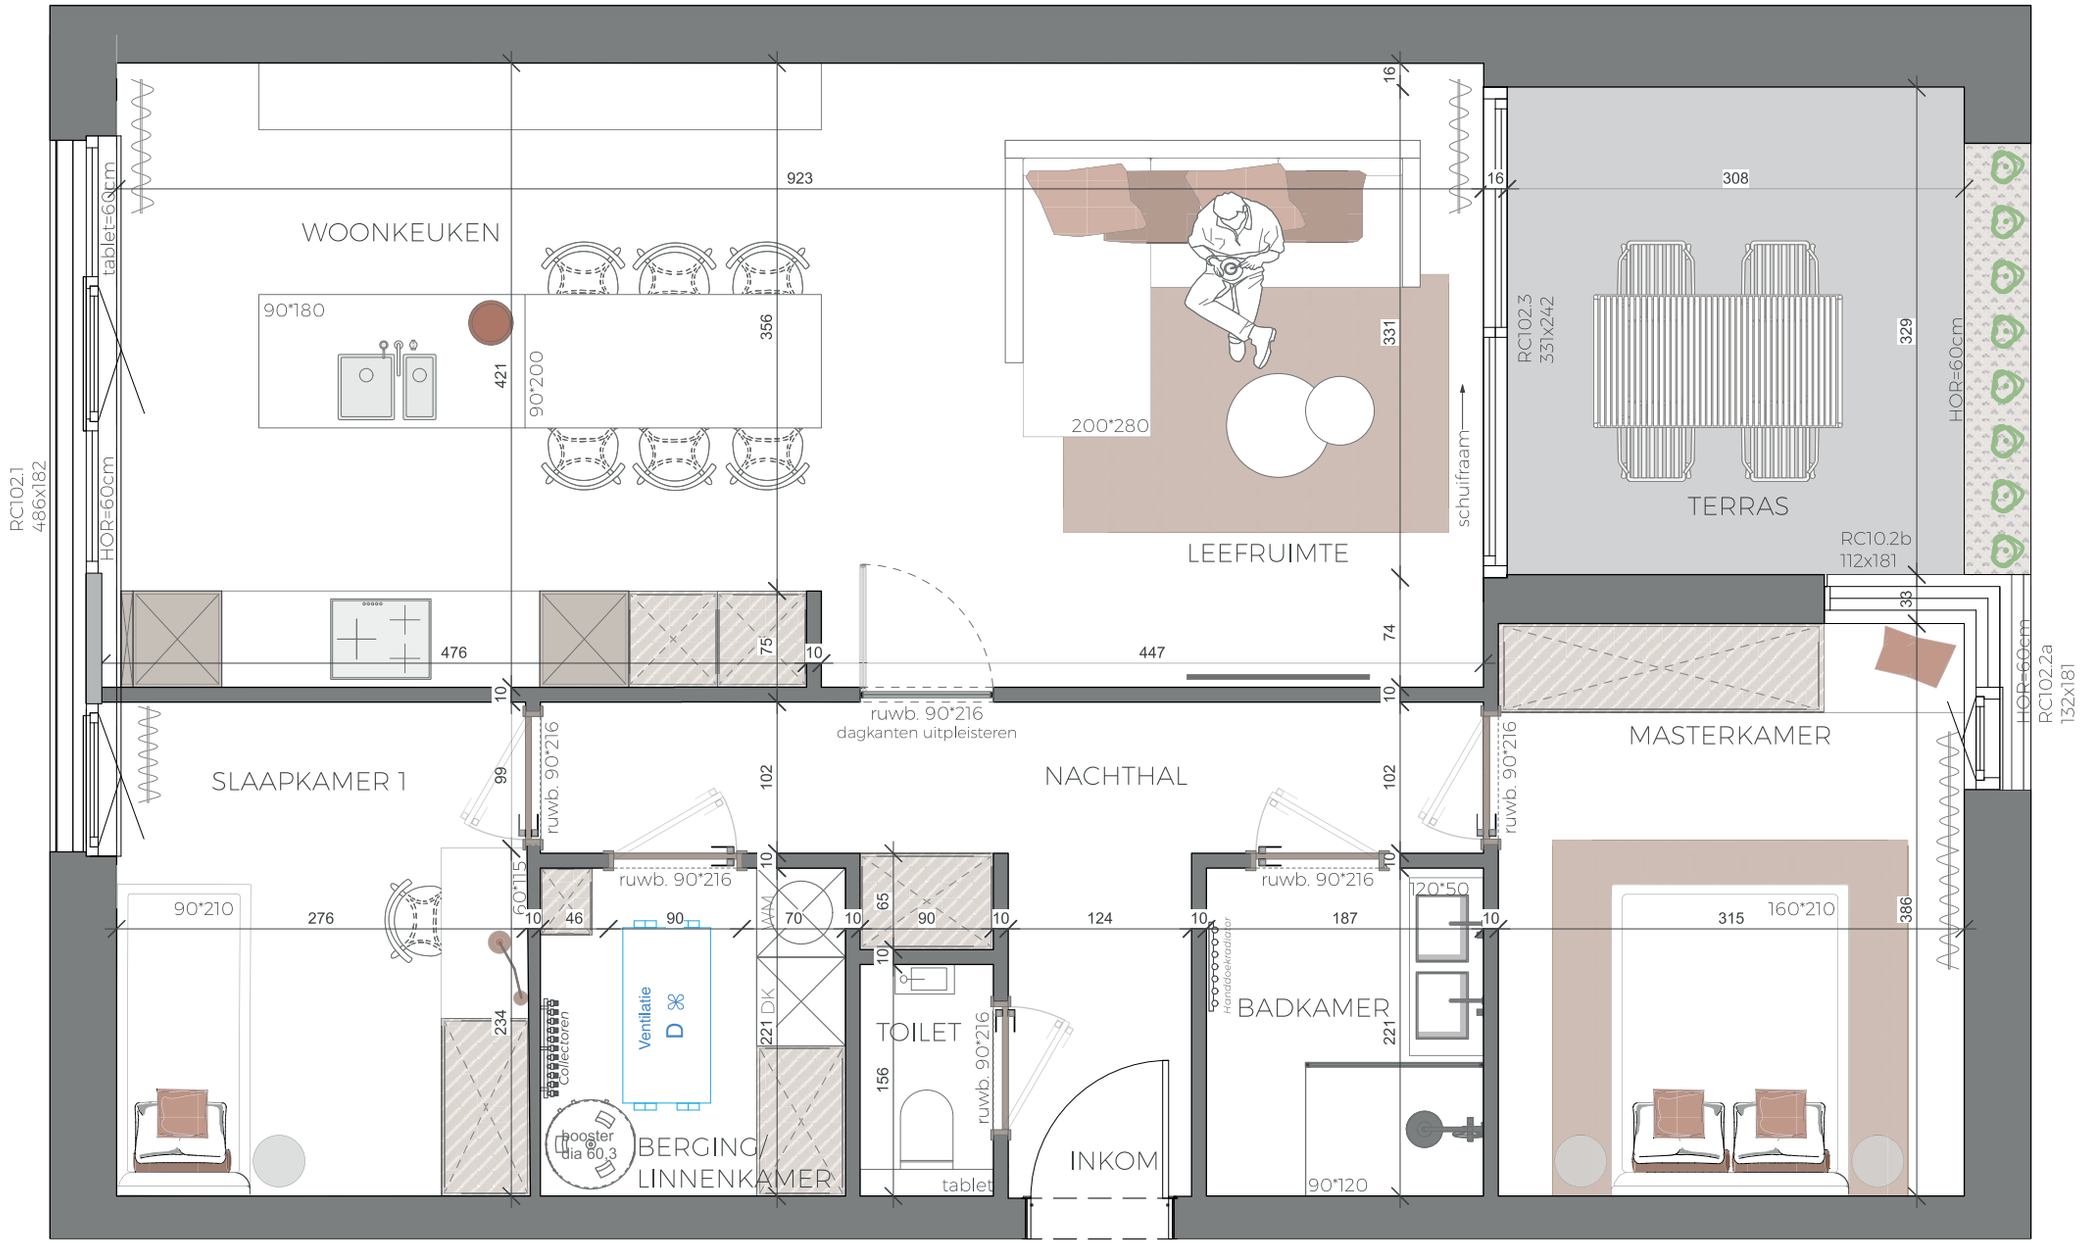

WOONKEUKEN
90*180
90*200
923
356
421
tablet=60cm
HOR=60cm
RC102.1
486x182
200*280
LEEFRUIMTE
schuifraam
16
331
RC102.3
331x242
308
329
TERRAS
HOR=60cm
RC10.2b
112x181
33
RC102.2a
132x181
476
75
10
447
74
ruwb. 90*216
dagkanten uitpleisteren
SLAAPKAMER 1
NACHTHAL
MASTERKAMER
99
102
ruwb. 90*216
60*115
90*210
276
46
90
70
65
124
187
120*50
315
160*210
386
Ventilatie
D
WAAG
221 DK
234
Collectoren
booster
dia 60.3
BERGING/
LINNENKAMER
TOILET
156
tablet
INKOM
BADKAMER
Handdoekradiator
221
90*120